



ΕΦΗΜΕΡΙΣ ΤΗΣ ΚΥΒΕΡΝΗΣΕΩΣ

ΤΗΣ ΕΛΛΗΝΙΚΗΣ ΔΗΜΟΚΡΑΤΙΑΣ

ΤΕΥΧΟΣ ΤΕΤΑΡΤΟ **Αρ. Φύλλου 826**

4 Αυγούστου 2003

ΠΕΡΙΕΧΟΜΕΝΑ

ΑΠΟΦΑΣΕΙΣ

ΑΠΟΦΑΣΕΙΣ

Αριθ. 1062264/5438/Β0010 (1)

Καθορισμός ορίων αιγιαλού, παραλίας στη θέση «ΠΟΥΝΤΑ» της νήσου ΙΟΥ του νομού Κυκλάδων.

Ο ΥΦΥΠΟΥΡΓΟΣ ΟΙΚΟΝΟΜΙΑΣ ΚΑΙ ΟΙΚΟΝΟΜΙΚΩΝ

Έχοντας υπόψη:

1. Τις διατάξεις του Ν. 2971/2001 (ΦΕΚ 285 τ.Α΄/ 19.12.2001) «περί αιγιαλού και παραλίας».
2. Τις διατάξεις του Ν.Δ. 439/70 «περί συμπληρώσεως των διατάξεων περί αιγιαλού».
3. Τις διατάξεις του Ν. 3200/55 «περί διοικητικής αποκεντρώσεως», όπως αυτές τροποποιήθηκαν και ισχύουν σήμερα με τα Ν.Δ. 532/70, Β.Δ. 704/70, Β.Δ. 705/70, Β.Δ. 192/72, Π.Δ. 71/84, Π.Δ. 347/86 Ν. 2026/92 και Π.Δ. 97/93.
4. Τις διατάξεις του άρθρου 19 παρ. 5 του Ν.Δ. 2344/95, του άρθρου 52 παρ. 6 του Ν. 2218/1994, του άρθρου 4 παρ. 7 του Ν. 2240/94, δυνάμει των οποίων αρμοδιότητες του Υπουργείου Οικονομικών που είχαν μεταβιβασθεί σε Νομάρχες ανήκουν στον Περ/κό Δ/ντή, σε συνδυασμό με αυτές του άρθρου 14 παρ. 2 του Ν. 2399/96, με τις οποίες προβλέπεται η κατάργηση των θέσεων των Περιφερειακών Δ/ντών, οι αρμοδιότητες των οποίων περιέρχονται στο Γενικό Γραμματέα της Περιφέρειας και ασκούνται από τον Αναπληρωτή Περιφερειακό Διευθυντή.
5. Τις διατάξεις των παρ. 2 και 6 του άρθρου 1 του Ν. 2503/97 «Διοίκηση, Οργάνωση, Στελέχωση της Περιφέρειας, ρύθμιση θεμάτων για την Τοπική Αυτοδιοίκηση και άλλες διατάξεις» (ΦΕΚ 107 τ.Α΄), σύμφωνα με τις οποίες οι Περιφερειακές Υπηρεσίες του Υπουργείου Οικονομικών, που συγκροτούσαν την Περιφερειακή Διοίκηση του Νομού ή Νομαρχίας δεν υπήχθησαν στην ενιαία οργανική μονάδα της Περιφέρειας, ούτε καταργήθηκαν, αλλά αποτελούν από 1.9.97 Υπηρεσίες του Υπουργείου Οικονομικών.
6. Το 28979/31.7.97 έγγραφο της Δ/νσης Διοίκησης του Υπ. Εσωτερικών, Δημ. Διοίκησης και Αποκέντρωσης, σύμφωνα με το οποίο οι αρμοδιότητες του Γενικού Γραμματέα της Περιφέρειας σε θέματα Υπηρεσιών του Υπ. Οικονομικών μεταφέρονται από 1.9.97 στον Υπουργό Οικονομικών.
7. Την 1100383/1330/Α0006/31.10.2001 (ΦΕΚ 1485/ τ.Β΄/31.10.2001) κοινή απόφαση του Πρωθυπουργού και Υπουργού Οικονομικών, περί ανάθεσης αρμοδιοτήτων του Υπουργού Οικονομικών στους Υφυπουργούς.
8. Την 1115093/1378/Α0006/17.12.2001 (ΦΕΚ 1720 τ.Β΄/21.12.2001) απόφαση του Υφυπουργού Οικονομικών, «Περί μεταβίβασης αρμοδιοτήτων του Υφυπουργού Οικονομικών, στο Γενικό Γραμματέα, στους Γενικούς Διευθυντές κ.λπ. του Υπουργείου Οικονομικών», καθώς και την 1041136/468/Α0006/8.5.2002 Απόφαση του Υφυπουργού Οικονομίας και Οικονομικών, με την οποία τροποποιείται και συμπληρώνεται η προηγούμενη Απόφαση.
9. Την από 14.3.2003 έκθεση της κατά το άρθρο 3 Ν. 2971/19.12.2001 αρμόδιας Επιτροπής καθορισμού ορίων αιγιαλού και παραλίας για τον καθορισμό ορίων αιγιαλού στη θέση «Πούντα», Ν. Ίου.
10. Το από Οκτώβριο του 2002 τοπογραφικό και υψομετρικό και κτηματολογικό διάγραμμα, εξαρτημένο από το κρατικό δίκτυο (ΕΓΣΑ) κλίμακας 1:500 σε δύο πινακίδες, το οποίο συντάχθηκε από τον, Θεόδωρο Τιμίου, Τοπογράφο Μηχανικό, ελέγχθηκε επιτόπου για την ακρίβεια της αποτύπωσης την 14.3.2003 από τον Απόστολο Σαββόπουλο, πολιτικό μηχανικό, προϊστάμενο της Τεχνικής Υπηρεσίας του Επαρχείου Θήρας και θεωρήθηκε την ίδια ημερομηνία από τον ίδιο.
11. Την 544.5/486/03/3.6.2003 σύμφωνη γνώμη του ΓΕΝ για τα όρια του αιγιαλού, αποφασίζουμε:

Επικυρώνουμε την από 14.3.2003 έκθεση της κατά το άρθρο 3 του Ν. 2971/19.12.2001 αρμόδιας Επιτροπής περί χάραξης των ορίων αιγιαλού στη θέση «ΠΟΥΝΤΑ», νήσου Ίου, καθώς επίσης και το από Οκτώβριο 2002 τοπογραφικό και υψομετρικό και κτηματολογικό διάγραμμα,

κλίμακας 1:500, σε δύο πινακίδες, το οποίο συντάχθηκε από τον Θεόδωρο Τιμίου, Τοπογράφο Μηχανικό και ελέγχθηκε επιτόπου για την ακρίβεια της αποτύπωσης την 14.3.2003, από τον Απόστολο Σαββόπουλο, πολιτικό μηχανικό, προϊστάμενο της Τεχνικής Υπηρεσίας του Επαρχείου Θήρας και θεωρήθηκε την ίδια ημερομηνία από τον ίδιο.

Στο τοπογραφικό αυτό διάγραμμα καθορίσθηκε η οριογραμμή του αιγιαλού με κόκκινη συνεχή πολυγωνική γραμμή, με στοιχεία 45=1, 2, 3,.......39.40,41.

Η οριογραμμή της παραλίας με κίτρινη συνεχή πολυγωνική γραμμή και στοιχεία 45΄=1΄, 2΄, 3΄,..........38΄, 39΄, 40΄.

Αποφαίνεται ότι δεν υπάρχει παλαιός αιγιαλός.

Η ζώνη παραλίας έχει πλάτος 10μ. διότι διαφορετικά δεν εξυπηρετούνται οι σκοποί του άρθρου 1 παρ. 2 του Ν. 2971/2001.

Δεν εξαιρούνται τα κτίσματα που βρίσκονται στη ζώνη παραλίας.

Η παρούσα απόφαση με την Έκθεση της Επιτροπής και το τοπογραφικό διάγραμμα, να δημοσιευθούν στην Εφημερίδα της Κυβερνήσεως.

Αθήνα, 15 Ιουλίου 2003

Με εντολή Υφυπουργού
Ο Γενικός Διευθυντής
Δημ. Περιουσίας & Εθν. Κληρ/των
ΣΠΥΡΟΣ Ι. ΣΤΑΘΗΣ

ΕΚΘΕΣΗ ΕΠΙΤΡΟΠΗΣ ΚΑΘΟΡΙΣΜΟΥ
ΤΩΝ ΟΡΙΩΝ ΤΟΥ ΑΙΓΙΑΛΟΥ
(ΑΡΘΡΟ 3 Ν. 2971/19.12.2001)

Για τον καθορισμό των ορίων του αιγιαλού που γίνεται για πρώτη φορά στη θέση «Πούντα» - Όρμος, νήσου Ίου. Στην Ίο, σήμερα 14.3.2003, οι υπογεγραμμένοι:

1. ΣΤΕΛΙΟΣ ΣΕΖΕΝΙΑΣ, Προϊστάμενος της Κτηματικής Υπηρεσίας του Νομού Κυκλάδων, ως πρόεδρος.

2. ΑΠΟΣΤΟΛΟΣ ΣΑΒΒΟΠΟΥΛΟΣ, Πολιτικός Μηχανικός Επαρχείου Θήρας, ως μέλος.

3. ΑΠΟΣΤΟΛΟΣ ΡΕΦΕΝΕΣ, Λιμενάρχης Ίου, ως μέλος.

Τα μέλη της Επιτροπής:

4. ΔΗΜΗΤΡΙΟΣ ΜΠΟΥΝΤΟΥΡΗΣ, Διευθυντής της Διεύθυνσης Πολεοδομίας Νομαρχιακής Αυτοδιοίκησης Ν. Κυκλάδων και

5. ΕΜΜΑΝΟΥΗΛ ΚΑΛΑΒΡΟΣ, Διευθυντής Χωροταξίας και Περιβάλλοντος της Γενικής Γραμματείας Περιφέρειας Ν. Κυκλάδων αν και προσκλήθηκαν με την 1074/11.3.2003 πρόσκληση του Προέδρου δεν παρευρέθησαν αποτελούντες την επιτροπή καθορισμού των ορίων του αιγιαλού δυνάμει του άρθρου 100 Π.Δ. 284/88 όπως αυτό τροποποιήθηκε με τις διατάξεις του άρθρου 3 του Ν. 2971/19.12.2001 «περί αιγιαλού και παραλίας», σε συνδυασμό με την 953/30.1.2002 Απόφαση Οικονομικής Επιθεώρησης Ανατολικής Αττικής «περί ορισμού μελών Επιτροπής Καθορισμού ορίων αιγιαλού και παραλίας» μεταβήκαμε επί τόπου στην προαναφερθείσα περιοχή και λαβόντες υπ' όψη:

1. Την από 20.10.2002 αίτηση του Τσεμάνη Βασίλη, που αφορά στον καθορισμό των ορίων του αιγιαλού στην εν λόγω θέση.

2. Το τοπογραφικό, υψομετρικό και κτηματολογικό διάγραμμα, εξαρτημένο από το Κρατικό Δίκτυο (ΕΓΣΑ 87), το οποίο συντάχθηκε τον Οκτώβριο του 2002, από τον Θεόδωρο Τιμίου, Αγρονόμο Τοπογράφο Μηχ/κό, σε δύο πινακίδες σε κλίμακα 1:500, ελέγχθηκε επιτόπου για την ακρίβεια της αποτύπωσης την 14.3.2003 τον Απόστολο Σαββόπουλο, Πολιτικό Μηχ/κό, Προϊστάμενο της Τεχνικής Υπηρεσίας του Επαρχείου Θήρας και θεωρήθηκε την ίδια ημερομηνία από τον προαναφερόμενο μηχ/κό.

3. Τις διατάξεις του Ν. 2971/2001 «Αιγιαλός, παραλία και άλλες διατάξεις» όπως αυτός ισχύει, και τον Ν. 1337/83 καθώς και την προς αυτόν σχετική Δικαστηριακή και Διοικητική Νομολογία.

4. Την από την επιτόπια μετάβαση σχηματισθείσα αντίληψη περί του πλάτους της βρεχόμενης ζώνης της ξηράς και λοιπών συναφών στοιχείων, δηλαδή:

α) Η μορφολογία της ακτής είναι στο σύνολό της βραχώδης.

β) Η περιοχή επηρεάζεται από ανέμους δυτικών - νοτιοδυτικών διευθύνσεων, αποφασίζουμε:

1. Καθορίζουμε επί του ανωτέρω τοπογραφικού διαγράμματος:

α) Την οριογραμμή του αιγιαλού με κόκκινη συνεχή πολυγωνική γραμμή και στοιχεία 45=1, 2, 3,..........39,40,41.

β) Την οριογραμμή της παραλίας με κίτρινη συνεχή πολυγωνική γραμμή και στοιχεία 45΄=1΄, 2΄, 3΄,..........38΄, 39΄, 40΄.


Αποφαινόμαστε ότι δεν υφίσταται παλαιός αιγιαλός.

2. Η ζώνη παραλίας έχει πλάτος 10 μ. διότι διαφορετικά δεν εξυπηρετούνται οι σκοποί του άρθρου 1 παρ. 2 του Ν. 2971/2001.

3. Δεν εξαιρούνται τα κτίσματα στη ζώνη παραλίας.

Η Επιτροπή

Ο Πρόεδρος	Τα Μέλη
ΣΤΕΛΙΟΣ ΣΕΖΕΝΙΑΣ	1. ΑΠΟΣΤΟΛΟΣ ΣΑΒΒΟΠΟΥΛΟΣ
	2. ΑΠΟΣΤΟΛΟΣ ΡΕΦΕΝΕΣ

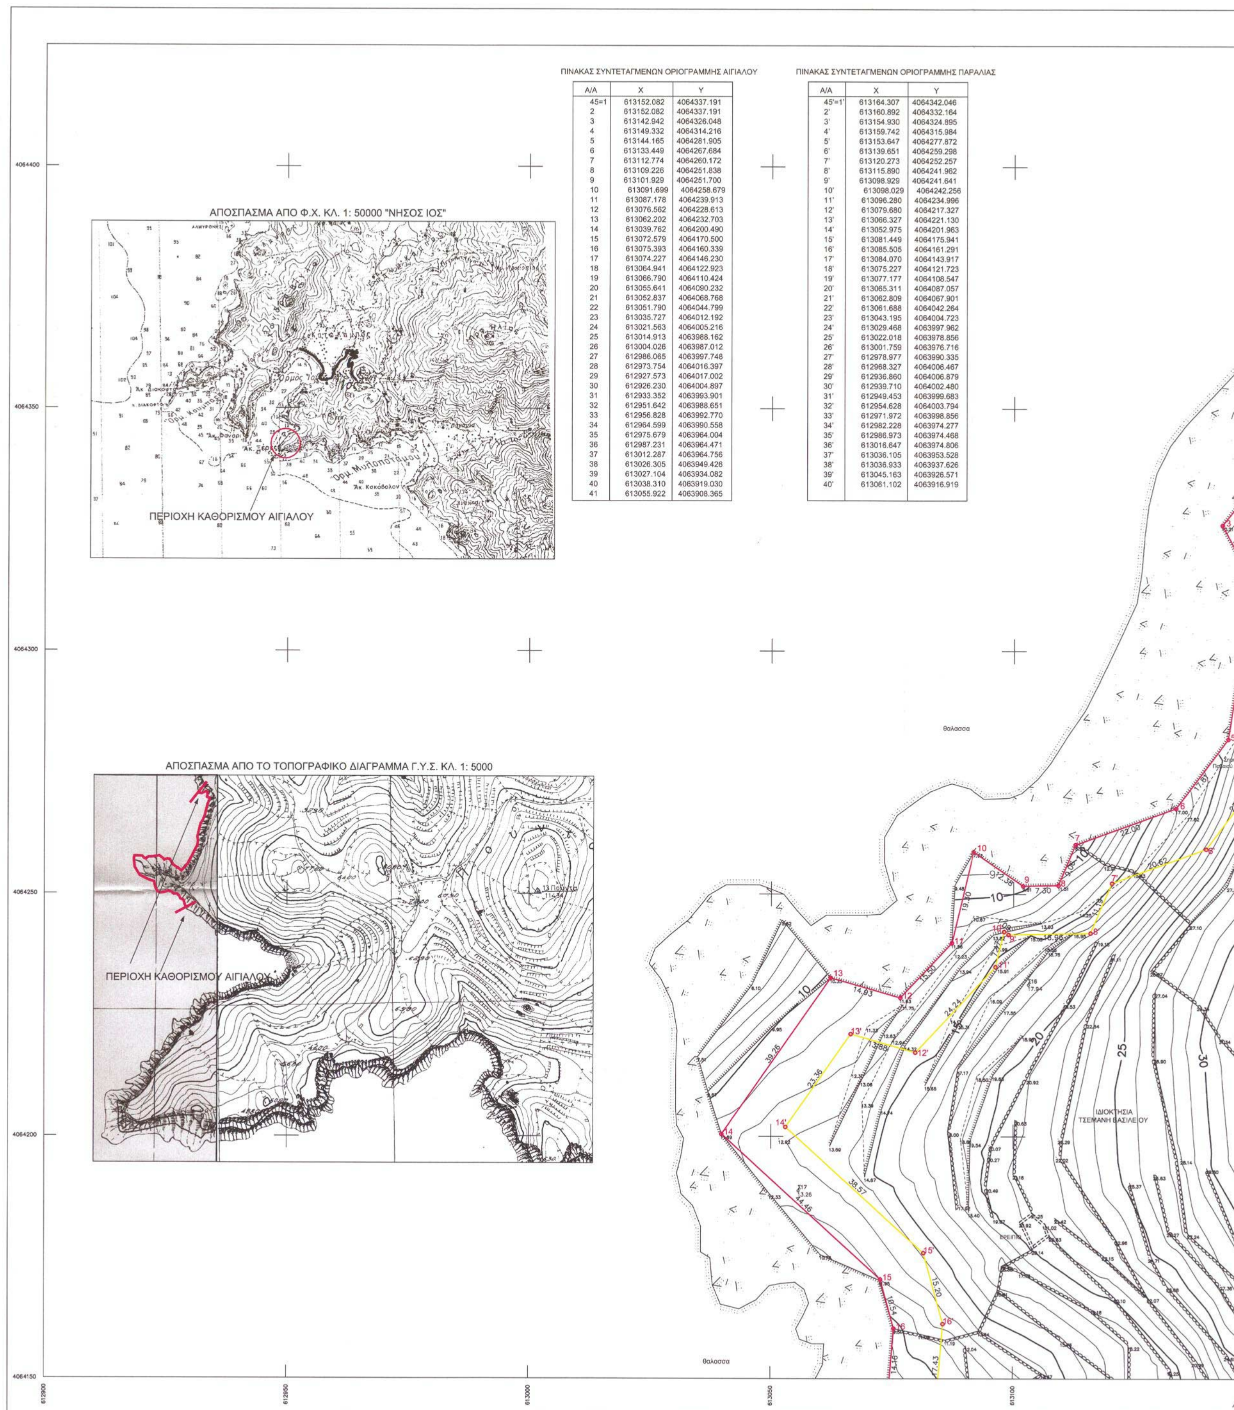



ΠΙΝΑΚΑΣ ΣΥΝΤΕΤΑΓΜΕΝΩΝ ΟΡΙΟΓΡΑΜΜΗΣ ΑΙΓΙΑΛΟΥ

Α/Α	X	Y
45=1	613152.082	4064337.191
2	613152.082	4064337.191
3	613142.942	4064326.048
4	613149.332	4064314.216
5	613144.165	4064281.905
6	613133.449	4064267.684
7	613112.774	4064260.172
8	613109.226	4064251.838
9	613101.929	4064251.700
10	613091.699	4064258.679
11	613087.178	4064239.913
12	613076.562	4064228.613
13	613062.202	4064232.703
14	613039.762	4064200.490
15	613072.579	4064170.500
16	613075.393	4064160.339
17	613074.227	4064146.230
18	613064.941	4064122.923
19	613066.790	4064110.424
20	613055.641	4064090.232
21	613052.837	4064068.768
22	613051.790	4064044.799
23	613035.727	4064012.192
24	613021.563	4064005.216
25	613014.913	4063988.162
26	613004.026	4063987.012
27	612986.065	4063997.748
28	612973.754	4064016.397
29	612927.573	4064017.002
30	612926.230	4064004.897
31	612933.352	4063993.901
32	612951.642	4063988.651
33	612956.828	4063992.770
34	612964.599	4063990.558
35	612975.679	4063964.004
36	612987.231	4063964.471
37	613012.287	4063964.756
38	613026.305	4063949.426
39	613027.104	4063934.082
40	613038.310	4063919.030
41	613055.922	4063908.365

ΠΙΝΑΚΑΣ ΣΥΝΤΕΤΑΓΜΕΝΩΝ ΟΡΙΟΓΡΑΜΜΗΣ ΠΑΡΑΛΙΑΣ

Α/Α	X	Y
45'=1'	613164.307	4064342.046
2'	613160.892	4064332.164
3'	613154.930	4064324.895
4'	613159.742	4064315.984
5'	613153.647	4064277.872
6'	613139.651	4064259.298
7'	613120.273	4064252.257
8'	613115.890	4064241.962
9'	613098.929	4064241.641
10'	613098.029	4064242.256
11'	613096.280	4064234.996
12'	613079.680	4064217.327
13'	613066.327	4064221.130
14'	613052.975	4064201.963
15'	613081.449	4064175.941
16'	613085.505	4064161.291
17'	613084.070	4064143.917
18'	613075.227	4064121.723
19'	613077.177	4064108.547
20'	613065.311	4064087.057
21'	613062.809	4064067.901
22'	613061.688	4064042.264
23'	613043.195	4064004.723
24'	613029.468	4063997.962
25'	613022.018	4063978.856
26'	613001.759	4063976.716
27'	612978.977	4063990.335
28'	612968.327	4064006.467
29'	612936.860	4064006.879
30'	612939.710	4064002.480
31'	612949.453	4063999.683
32'	612954.628	4064003.794
33'	612971.972	4063998.856
34'	612982.228	4063974.277
35'	612986.973	4063974.468
36'	613016.647	4063974.806
37'	613036.105	4063953.528
38'	613036.933	4063937.626
39'	613045.163	4063926.571
40'	613061.102	4063916.919

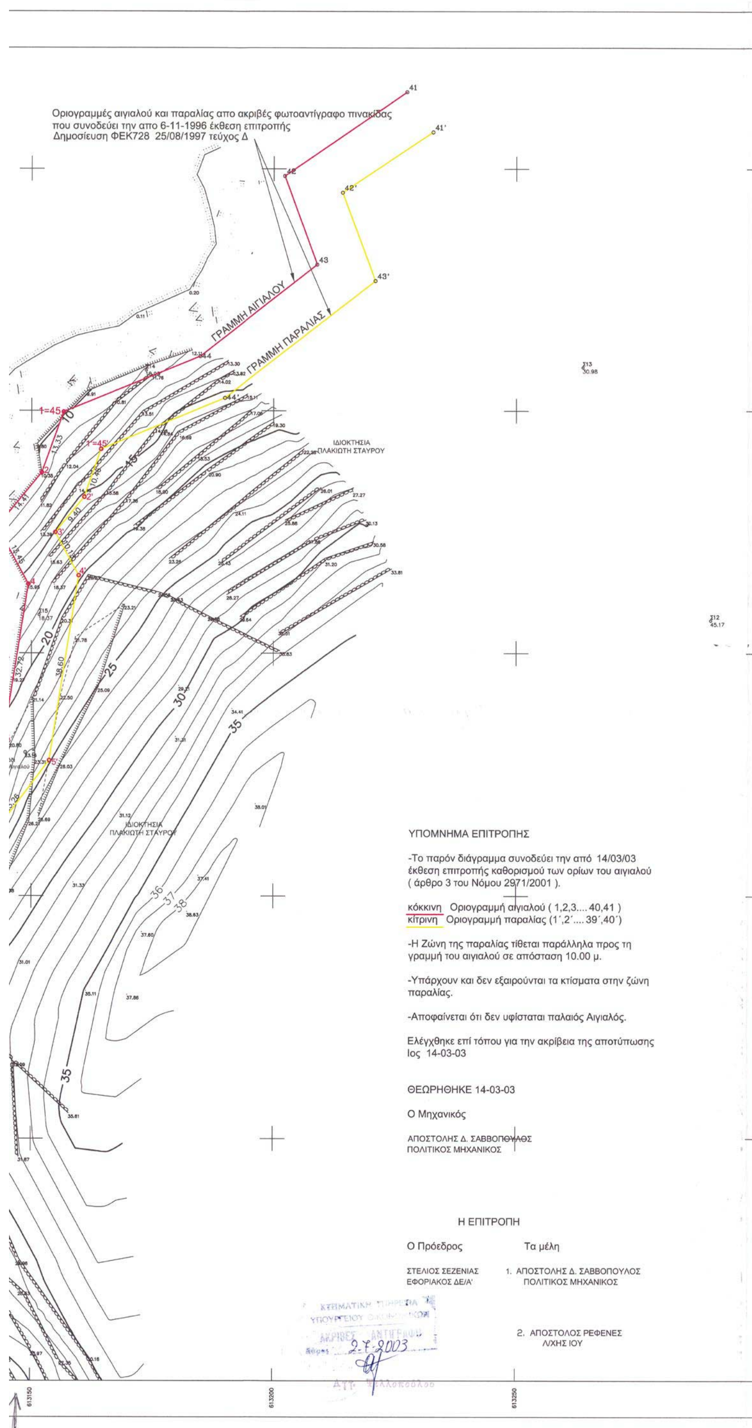

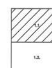

ΓΕΩΔΑΙΤΙΚΑ ΣΤΟΙΧΕΙΑ

Ε.Γ.Σ.Α. 87 (Ελληνικό Γεωδαιτικό Σύστημα Αναφοράς)

Ελλειψοειδές GRS 80 α = 6378137 f = 1/298.2572236

Εγκάρσια Μερκατορική Προβολή

Κεντρικός Μεσημβρινός λ = 24 Κ = 0.999600

Στον Κεντρικό Μεσημβρινό Αναφοράς το χ = 500.000 μ.

Γεωγραφικό πλάτος αναφοράς 00° 00΄ 00΄΄

ΥΠΟΜΝΗΜΑ

1. Η αποτύπωση της περιοχής έγινε με επίγειο γεωδαιτικό σταθμό (TOTAL STATION)
2. Η εξάρτηση έγινε από το κρατικό τριγωνομετρικό δίκτυο με την χρήση των παρακάτω τριγωνομετρικών σημείων.

Α/Α	X	Y	H
Τ 124013	613761.153	4063959.854	115.306
Τ 124016	613057.569	4065954.693	245.563

ΣΗΜ. Τα παραπάνω τριγωνομετρικά ανήκουν στο Φ.Χ. 1:50000 "ΝΗΣΟΣ ΙΟΣ"

ΠΙΝΑΚΑΣ ΣΥΜΒΟΛΩΝ

89.16	Ενδεικτικό Υψόμετρο		Ξερολιθιά
	Σημείο Πολυγωνομετρίας		Μανδρότοιχος
	Κολόνα ΔΕΗ		Ακτογραμμή
	Κολόνα ΟΤΕ		Συρματόπλεγμα
1/Π	Ισόγειο Πλακοσκεπές		Φρύδι φυσικό
1Κ	Ισόγειο Κεραμοσκεπές		Πόδι
	Βράχια		

Εργοδότης : ΤΣΕΜΑΝΗΣ ΒΑΣΙΛΕΙΟΣ

ΕΘΝΙΚΟ ΤΥΠΟΓΡΑΦΕΙΟ
Για τεχνικούς λόγους στο σχέδιο έγινε σμίκρυνση κατά ποσοστό 35 %

ΈΡΓΟ : ΤΟΠΟΓΡΑΦΙΚΟ ΔΙΑΓΡΑΜΜΑ ΓΙΑ ΚΑΘΟΡΙΣΜΟ ΑΙΓΙΑΛΟΥ ΚΑΙ ΠΑΡΑΛΙΑΣ

Θέση : "ΠΟΥΝΤΑ" - ΟΡΜΟΣ ΝΗΣΟΥ ΙΟΥ

Μελετητές : ΤΙΜΙΟΥ ΘΕΟΔΩΡΟΣ
ΑΓΡ. ΤΟΠΟΓΡΑΦΟΣ ΜΗΧ. Ε.Μ.Π.
ΤΗΛ. 210-8221121

θέμα Σχεδίου : ΤΟΠΟΓΡΑΦΙΚΟ ΔΙΑΓΡΑΜΜΑ

Αριθμός Σχεδίου 1.1.


Κλίμακα : 1 : 500


Χρόνος Μελέτης : ΟΚΤΩΒΡΙΟΣ 2002

Υπογραφή

Σφραγίδα

ΤΙΜΙΟΥ ΙΩΑΝ. ΘΕΟΔΩΡΟΣ
ΔΙΠΛ. ΑΓΡΟΝΟΜΟΣ-ΤΟΠΟΓΡΑΦΟΣ ΜΗΧΑΝΙΚΟΣ
ΕΘΝΙΚΟΥ ΜΕΤΣΟΒΙΟΥ ΠΟΛΥΤΕΧΝΕΙΟΥ
ΜΕΛΟΣ Τ.Ε.Ε. ΑΡΙΘΜΟΣ ΜΗΤΡΩΟΥ 62962
ΜΥΛΩΝ 95 - 104 41 ΑΘΗΝΑ - ΤΗΛ. 010 5140185
Α.Φ.Μ. 046624278 - Δ.Ο.Υ. ΙΕ' ΑΘΗΝΩΝ

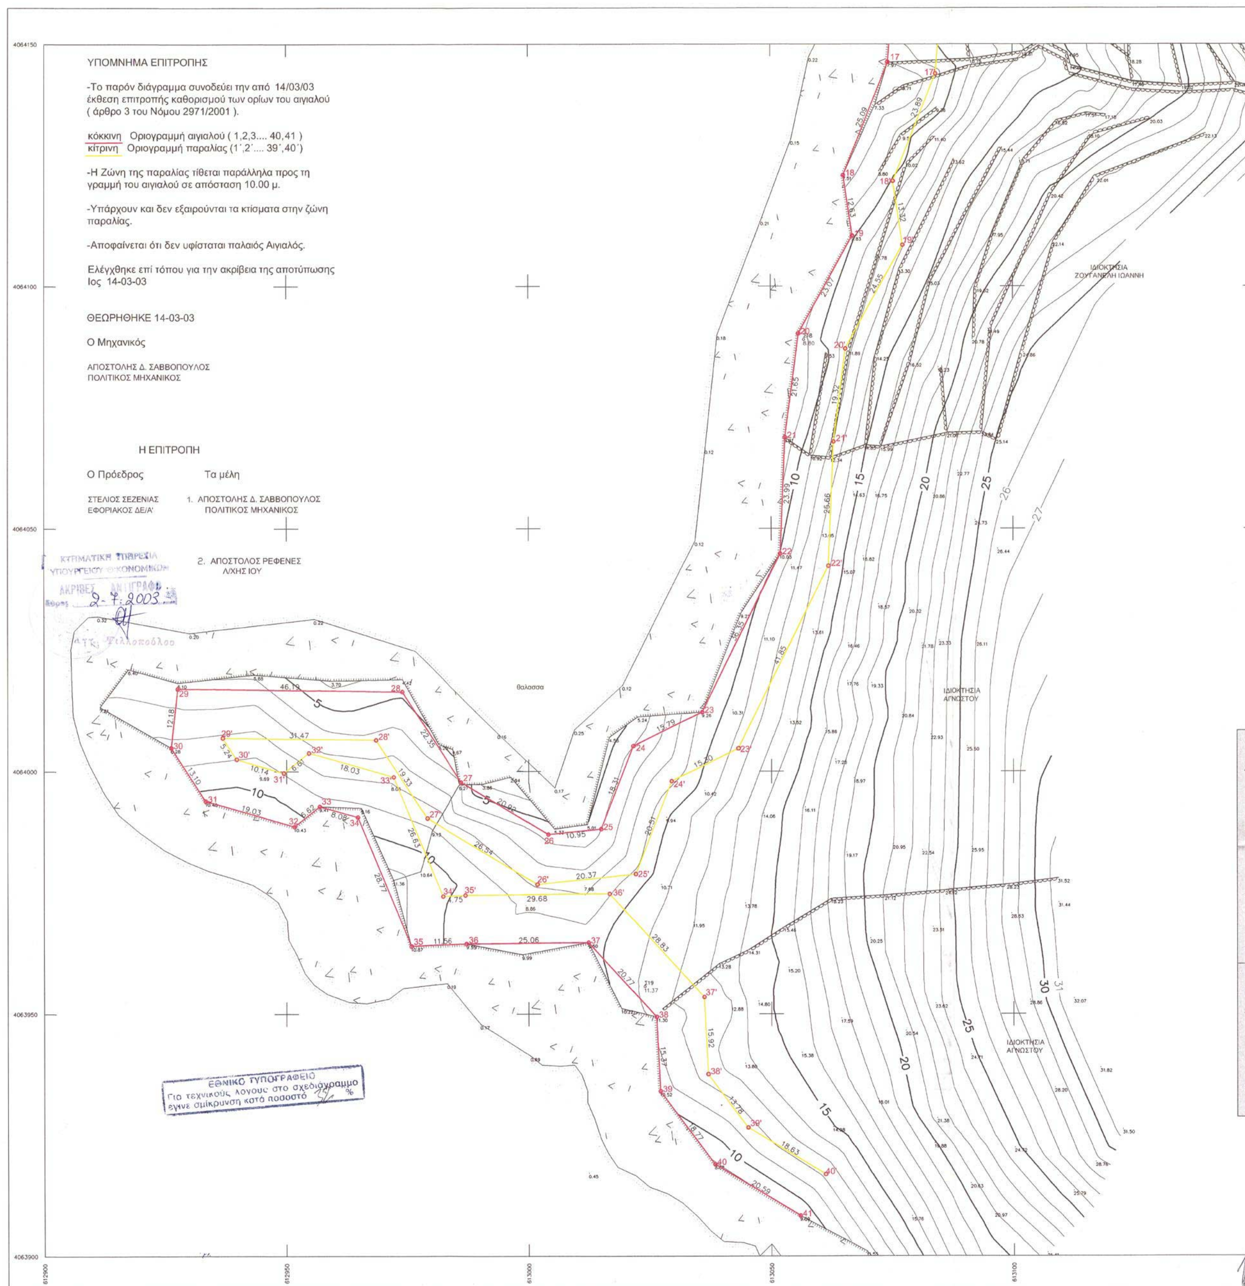

ΥΠΟΜΝΗΜΑ ΕΠΙΤΡΟΠΗΣ
-Το παρόν διάγραμμα συνοδεύει την από 14/03/03 έκθεση επιτροπής καθορισμού των ορίων του αιγιαλού (άρθρο 3 του Νόμου 2971/2001).
κόκκινη Οριογραμμή αιγιαλού (1,2,3.... 40,41)
κίτρινη Οριογραμμή παραλίας (1΄,2΄.... 39΄,40΄)
-Η Ζώνη της παραλίας τίθεται παράλληλα προς τη γραμμή του αιγιαλού σε απόσταση 10.00 μ.
-Υπάρχουν και δεν εξαιρούνται τα κτίσματα στην ζώνη παραλίας.
-Αποφαίνεται ότι δεν υφίσταται παλαιός Αιγιαλός.
Ελέγχθηκε επί τόπου για την ακρίβεια της αποτύπωσης Ιος 14-03-03
ΘΕΩΡΗΘΗΚΕ 14-03-03
Ο Μηχανικός
ΑΠΟΣΤΟΛΗΣ Δ. ΣΑΒΒΟΠΟΥΛΟΣ
ΠΟΛΙΤΙΚΟΣ ΜΗΧΑΝΙΚΟΣ
Η ΕΠΙΤΡΟΠΗ
Ο Πρόεδρος
ΣΤΕΛΙΟΣ ΣΕΖΕΝΙΑΣ
ΕΦΟΡΙΑΚΟΣ ΔΕ/Α'
Τα μέλη
1. ΑΠΟΣΤΟΛΗΣ Δ. ΣΑΒΒΟΠΟΥΛΟΣ
ΠΟΛΙΤΙΚΟΣ ΜΗΧΑΝΙΚΟΣ
2. ΑΠΟΣΤΟΛΟΣ ΡΕΦΕΝΕΣ
Λ/ΧΗΣ ΙΟΥ
ΚΤΗΜΑΤΙΚΗ ΥΠΗΡΕΣΙΑ
ΥΠΟΥΡΓΕΙΟΥ ΟΙΚΟΝΟΜΙΚΩΝ
ΑΚΡΙΒΕΣ ΑΝΤΙΓΡΑΦΟ
2-7-2003
Θάλασσα
ΙΔΙΟΚΤΗΣΙΑ ΖΟΥΓΑΝΕΛΗ ΙΩΑΝΝΗ
ΙΔΙΟΚΤΗΣΙΑ ΑΓΝΩΣΤΟΥ
ΙΔΙΟΚΤΗΣΙΑ ΑΓΝΩΣΤΟΥ
ΕΘΝΙΚΟ ΤΥΠΟΓΡΑΦΕΙΟ
Για τεχνικούς λογους στο σχεδιάγραμμο εγινε σμίκρυνση κατά ποσοστό %

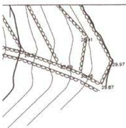

ΑΠΟΣΠΑΣΜΑ ΑΠΟ Φ.Χ. ΚΛ. 1: 50000 "ΝΗΣΟΣ ΙΟΣ"



ΑΠΟΣΠΑΣΜΑ ΑΠΟ ΤΟ ΤΟΠΟΓΡΑΦΙΚΟ ΔΙΑΓΡΑΜΜΑ Γ.Υ.Σ. ΚΛ. 1: 5000

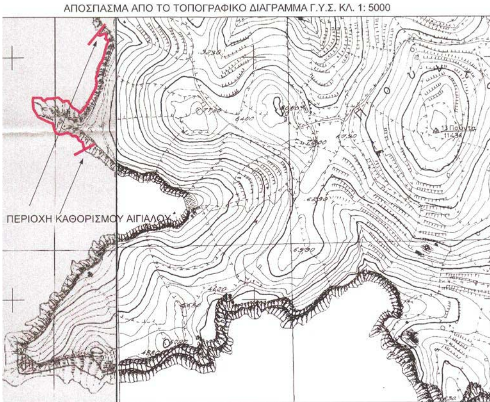

ΠΙΝΑΚΑΣ ΣΥΝΤΕΤΑΓΜΕΝΩΝ ΟΡΙΟΓΡΑΜΜΗΣ ΑΙΓΙΑΛΟΥ

Α/Α	Χ	Υ
45=1	613152.082	4064337.191
2	613152.082	4064337.191
3	613142.942	4064326.048
4	613149.332	4064314.216
5	613144.165	4064281.905
6	613133.449	4064267.684
7	613112.774	4064260.172
8	613109.226	4064251.838
9	613101.929	4064251.700
10	613091.699	4064258.679
11	613087.178	4064239.913
12	613076.562	4064228.613
13	613062.202	4064232.703
14	613039.762	4064200.490
15	613072.579	4064170.500
16	613075.393	4064160.339
17	613074.227	4064146.230
18	613064.941	4064122.923
19	613066.790	4064110.424
20	613055.641	4064090.232
21	613052.837	4064068.768
22	613051.790	4064044.799
23	613035.727	4064012.192
24	613021.563	4064005.216
25	613014.913	4063988.162
26	613004.026	4063987.012
27	612986.065	4063997.748
28	612973.754	4064016.397
29	612927.573	4064017.002
30	612926.230	4064004.897
31	612933.352	4063993.901
32	612951.642	4063988.651
33	612956.828	4063992.770
34	612964.599	4063990.558
35	612975.679	4063964.004
36	612987.231	4063964.471
37	613012.287	4063964.756
38	613026.305	4063949.426
39	613027.104	4063934.082
40	613038.310	4063919.030
41	613055.922	4063908.365

ΠΙΝΑΚΑΣ ΣΥΝΤΕΤΑΓΜΕΝΩΝ ΟΡΙΟΓΡΑΜΜΗΣ ΠΑΡΑΛΙΑΣ

Α/Α	Χ	Υ
45'=1'	613164.307	4064342.046
2'	613160.892	4064332.164
3'	613154.930	4064324.895
4'	613159.742	4064315.984
5'	613153.647	4064277.872
6'	613139.651	4064259.298
7'	613120.273	4064252.257
8'	613115.890	4064241.962
9'	613098.929	4064241.641
10'	613098.029	4064242.256
11'	613096.280	4064234.996
12'	613079.680	4064217.327
13'	613066.327	4064221.130
14'	613052.975	4064201.963
15'	613081.449	4064175.941
16'	613085.505	4064161.291
17'	613084.070	4064143.917
18'	613075.227	4064121.723
19'	613077.177	4064108.547
20'	613065.311	4064087.057
21'	613062.809	4064067.901
22'	613061.688	4064042.264
23'	613043.195	4064004.723
24'	613029.468	4063997.962
25'	613022.018	4063978.856
26'	613001.759	4063976.716
27'	612978.977	4063990.335
28'	612968.327	4064006.467
29'	612936.860	4064006.879
30'	612939.710	4064002.480
31'	612949.453	4063999.683
32'	612954.628	4064003.794
33'	612971.972	4063998.856
34'	612982.228	4063974.277
35'	612986.973	4063974.468
36'	613016.647	4063974.806
37'	613036.105	4063953.528
38'	613036.933	4063937.626
39'	613045.163	4063926.571
40'	613061.102	4063916.919

613150 613200 613250 613300



ΓΕΩΔΑΙΤΙΚΑ ΣΤΟΙΧΕΙΑ

Ε.Γ.Σ.Α. 87 (Ελληνικό Γεωδαιτικό Σύστημα Αναφοράς)

Ελλειψοειδές GRS 80 $\alpha = 6378137$ $f = 1/298.2572236$

Εγκάρσια Μερκατορική Προβολή

Κεντρικός Μεσημβρινός $\lambda = 24$ $K = 0.999600$

Στον Κεντρικό Μεσημβρινό Αναφοράς το $\chi = 500.000$ μ.

Γεωγραφικό πλάτος αναφοράς 00 ° 00 ′ 00 ″

ΥΠΟΜΝΗΜΑ

1. Η αποτύπωση της περιοχής έγινε με επίγειο γεωδαιτικό σταθμό (TOTAL STATION)
2. Η εξάρτηση έγινε από το κρατικό τριγωνομετρικό δίκτυο με την χρήση των παρακάτω τριγωνομετρικών σημείων.

Α/Α	Χ	Υ	Η
Τ 124013	613761.153	4063959.854	115.306
Τ 124016	613057.569	4065954.693	245.563

ΣΗΜ. Τα παραπάνω τριγωνομετρικά ανήκουν στο Φ.Χ. 1:50000 "ΝΗΣΟΣ ΙΟΣ"

ΠΙΝΑΚΑΣ ΣΥΜΒΟΛΩΝ

89.18	Ενδεικτικό Υψόμετρο		Ξερολιθία
	Σημείο Πολυγωνομετρίας		Μανδρότοιχος
	Κολόνα ΔΕΗ		Ακτογραμμή
	Κολόνα ΟΤΕ		Συρματόπλεγμα
1/Π	Ισόγειο Πλακοσκεπές		Φρύδι φυσικό
1Κ	Ισόγειο Κεραμοσκεπές		Πόδι
	Βράχια		

Εργοδότες : ΤΣΕΜΑΝΗΣ ΒΑΣΙΛΕΙΟΣ

ΕΡΓΟ : ΤΟΠΟΓΡΑΦΙΚΟ ΔΙΑΓΡΑΜΜΑ ΓΙΑ ΚΑΘΟΡΙΣΜΟ ΑΙΓΙΑΛΟΥ ΚΑΙ ΠΑΡΑΛΙΑΣ

Θέση : "ΠΟΥΝΤΑ" - ΟΡΜΟΣ ΝΗΣΟΥ ΙΟΥ

Μελετητές : ΤΙΜΙΟΥ ΘΕΟΔΩΡΟΣ
ΑΓΡ. ΤΟΠΟΓΡΑΦΟΣ ΜΗΧ. Ε.Μ.Π.
ΤΗΛ. 210-8221121

Θέμα Σχεδίου : ΤΟΠΟΓΡΑΦΙΚΟ ΔΙΑΓΡΑΜΜΑ

Αριθμός Σχεδίου 1.2.

Κλίμακα : 1 : 500

Χρόνος Μελέτης : ΟΚΤΩΒΡΙΟΣ 2002

Υπογραφή

Σφραγίδα

ΤΙΜΙΟΥ ΙΩΑΝ. ΘΕΟΔΩΡΟΣ
ΔΙΠΛ. ΑΓΡΟΝΟΜΟΣ - ΤΟΠΟΓΡΑΦΟΣ ΜΗΧΑΝΙΚΟΣ
ΕΘΝΙΚΟΥ ΜΕΤΣΟΒΙΟΥ ΠΟΛΥΤΕΧΝΕΙΟΥ
ΜΕΛΟΣ Τ.Ε.Ε. ΑΡΙΘΜΟΣ ΜΗΤΡΩΟΥ 62962
ΜΥΛΩΝ 95 - 104 41 ΑΘΗΝΑ - ΤΗΛ. 010 5140185
Α.Φ.Μ. 046624278 - Δ.Ο.Υ. ΙΕ' ΑΘΗΝΩΝ

Αριθ. 724 (2)

Κήρυξη αναδασωτέας έκτασης 1.129,76 τετραγωνικών μέτρων στη θέση «Σομαλιές», δημ. διαμερίσματος Παπαδιάνικων, Δήμου Ασωπού Νομού Λακωνίας.

Ο ΓΕΝΙΚΟΣ ΓΡΑΜΜΑΤΕΑΣ
ΠΕΡΙΦΕΡΕΙΑΣ ΠΕΛΟΠΟΝΝΗΣΟΥ

Έχοντας υπόψη:

1. Τις διατάξεις για διοικητική αποκέντρωση.

2. Τις διατάξεις του άρθρου 117 παρ. 3 του Συντάγματος.

3. Τις διατάξεις του Ν. 998/79 «Περί προστασίας των δασών κ.λπ. «και ειδικότερα:

α) του άρθρου 41 παρ. 1, β) του άρθρου 38 παρ. 1.

4. Τις διατάξεις τον Ν. 2503/97 «Διοίκηση, οργάνωση, στελέχωση της Περιφερείας, ρύθμιση θεμάτων για την τοπική αυτοδιοίκηση και άλλες διατάξεις.

5. Την απόφαση του Γεν. Γραμματέα Περιφέρειας Πελοποννήσου αριθμ. 5872/29.8.97 «Τοποθέτηση Προϊσταμένων Δ/νσεων Υπηρεσιών Περιφερείας Πελοποννήσου και εξουσιοδότηση υπογραφής».

6. Τις διαταγές του Υπουργείου Γεωργίας:

α) 160417/1180/8.7.80, β) 182447/3049/24.9.80.

7. Την 670/4.6.2003 πρόταση τον Δασαρχείου Μολάων με την οποία προτείνεται η κήρυξη της έκτασης ως αναδασωτέας.

Κηρύσσουμε αναδασωτέα με σκοπό την αποκατάσταση με φυσική ή τεχνητή αναγέννηση της προϋπάρχουσας δασικής βλάστησης η οποία εκαλύπτετο από αείφυλλα πλατύφυλλα σε ποσοστό 70%, που καταστράφηκε από εκχέρσωση, της κατηγορίας της παραγράφου 1 του άρθρου 3 του Ν. 998/79 «περί προστασίας των δασών και των δασικών εν γένει εκτάσεων της Χώρας», δημόσια δασική έκταση εμβαδού 1,129,76 τετρ. μέτρων που βρίσκεται στη δασική θέση «Σομαλιές», δημ. διαμερίσματος Παπαδιάνικων Δήμου Ασωπού Νομού Λακωνίας και προσδιορίζεται στο τοπογραφικό διάγραμμα κλίμακας 1:500 με στοιχεία Α, Β, Γ, Δ, Ε, Ζ, Α και στο απόσπασμα χάρτη Γ.Υ.Σ. κλίμακας 1:5000 και έχει όρια:

Βόρεια: Με δημόσια δασική έκταση και αγροτική έκταση.

Νότια: Με δημόσια δασική έκταση.

Ανατολικά: Με αγροτική έκταση.

Δυτικά: Με δημόσια δασική έκταση.

όπως φαίνεται στο συνημμένο απόσπασμα χάρτη που αποτελεί αναπόσπαστο μέρος της απόφασης αυτής.

Η απόφαση αυτή να δημοσιευθεί στην Εφημερίδα της Κυβερνήσεως.


Σπάρτη, 7 Ιουλίου 2003

Με εντολή Γενικού Γραμματέα Περιφέρειας
Ο Διευθυντής Δασών
ΓΡΗΓΟΡΙΟΣ ΠΑΠΑΪΩΑΝΝΟΥ

Τοπογραφικό διάγραμμα παρανόμως εκχερσωθείσης Δημόσιας Δασικής έκτασης στη θέση "Σωμαλιές" Δ.Δ Παπαδιανίκων Δήμου Ασωπού


ΕΜΒΑΔΟΝ 1129,76 τ.μ

ΚΛΙΜΑΚΑ 1:500

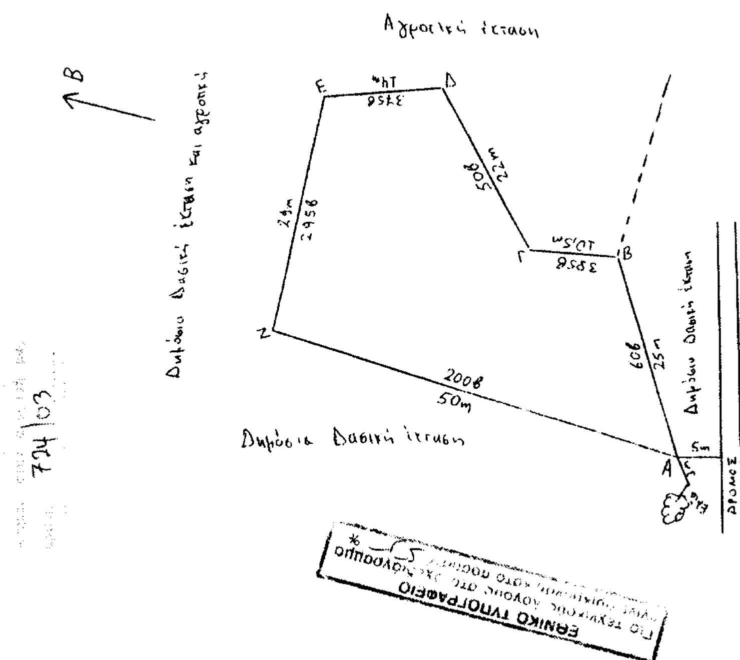

Μολάοι 7-4-2003
Ο Συντάξας

ΘΕΩΡΗΘΗΚΕ
Μολάοι 7-4-2003

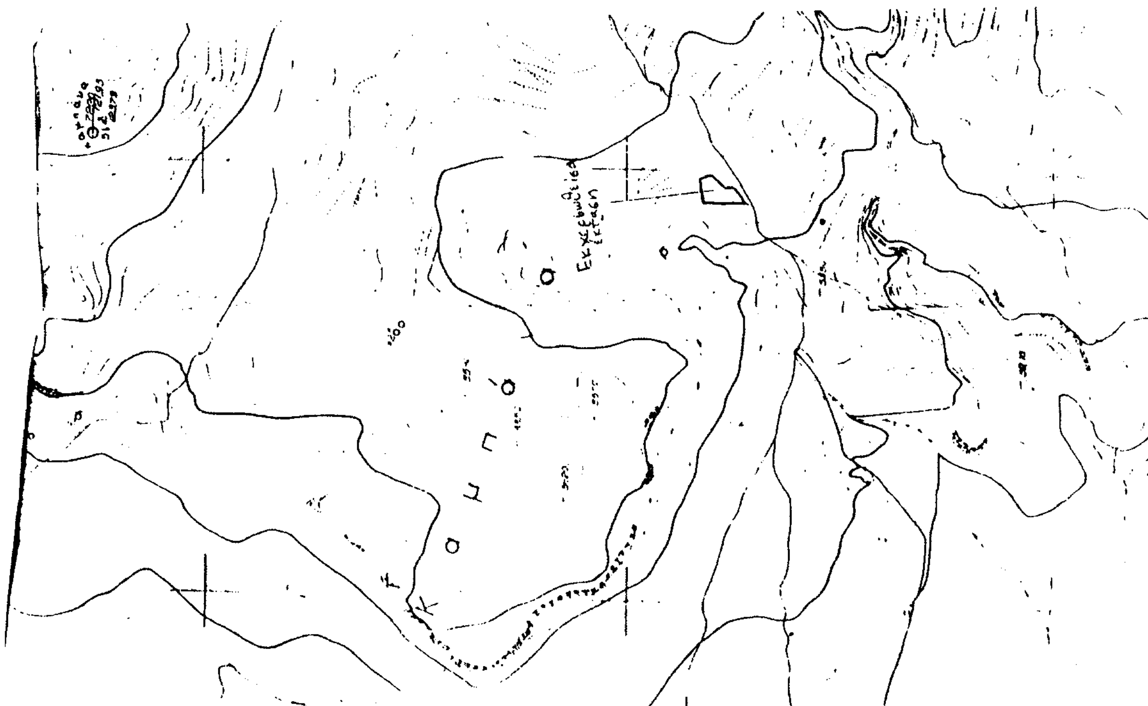

Απόσπασμα φύλλου χάρτη της Γ.Υ.Σ. κλίμακας 1:5000